


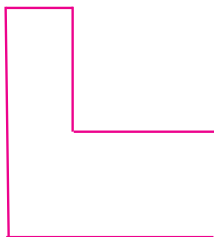


Standort: Turmstr 75, 10551 Berlin

Das **Studio Nord** ist Teil eines größeren Standortes des Bezirksamtes Mitte von Berlin, Fachbereich Kunst Kultur und Geschichte



- Das **Studio Nord** besteht aus 3 Räumen:
- > Ausstellungsraum
 - > Büro
 - > Lager/Küche
 - > kleine Toilette mit Waschbecken.

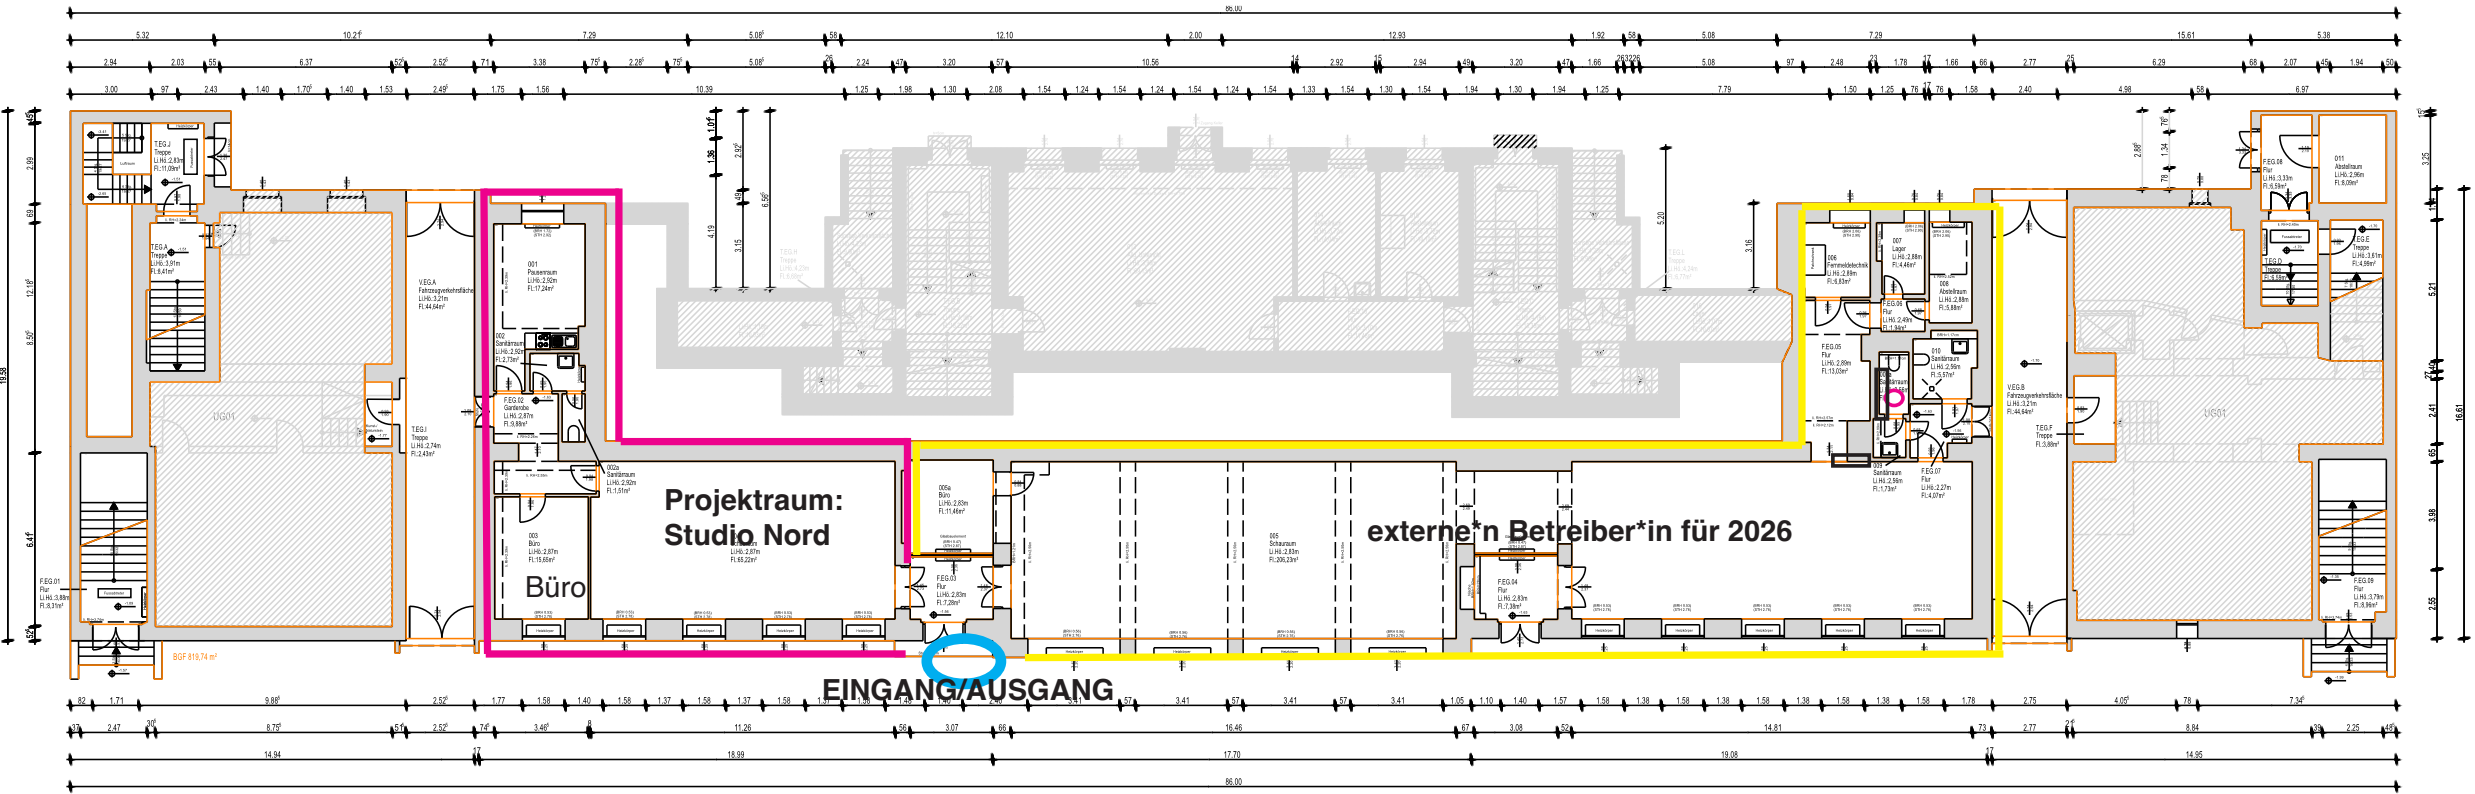

15.03.17	Raum-Nr. Vergabe	FM 1 103 / Fr. Rammel
17.06.2016	Änderung der Zeichnung u. Geschoszzugehörigkeit	FM 1 103 / Fr. Rammel / Fr. Zedel
Daten	Änderungen	gezeichnet: BZM Mitte von Berlin


Grundrisse und Maße sind am Bau zu überprüfen

Turmstraße 75
Bauteil 01, Schulgebäude
Erdgeschoss VORNE





Standort: Turmstr 75, 10551 Berlin

Studio Nord // GRUNDRISS

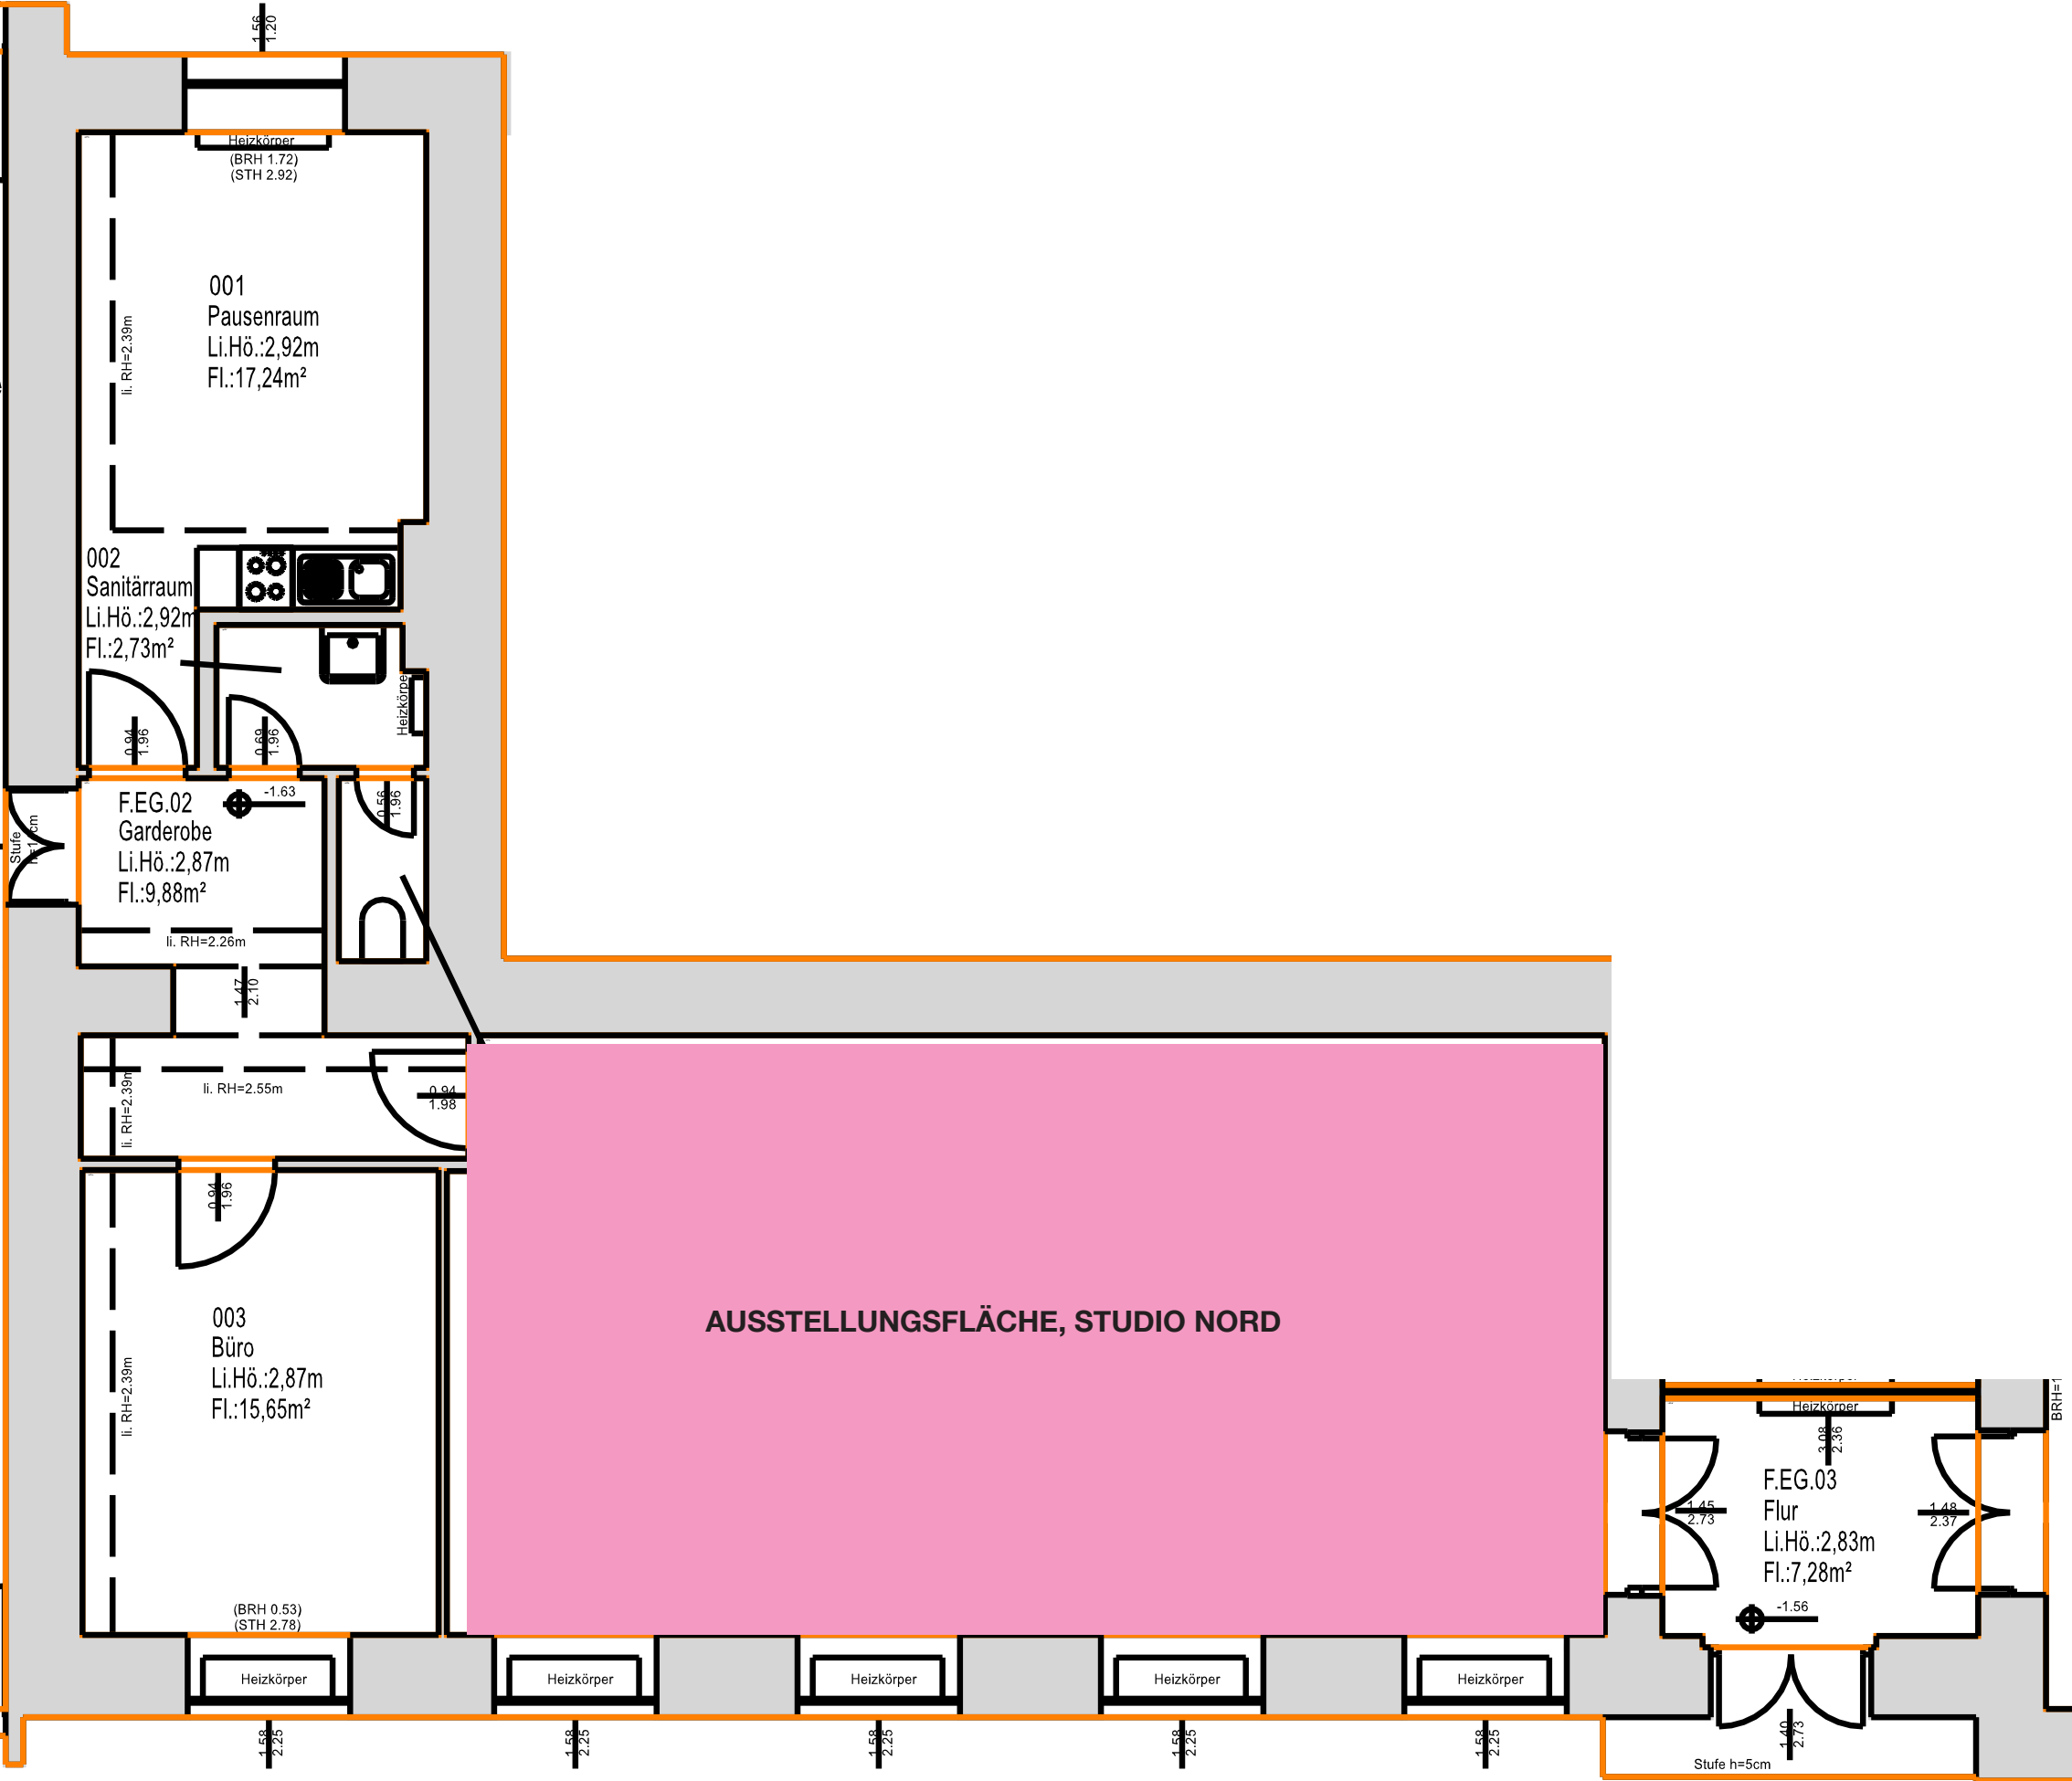

Standort: Turmstr 75, 10551 Berlin

Studio Nord // GRUNDRISS // AUSSCHNITT AUSSTELLUNGSRAUM UND BÜRO

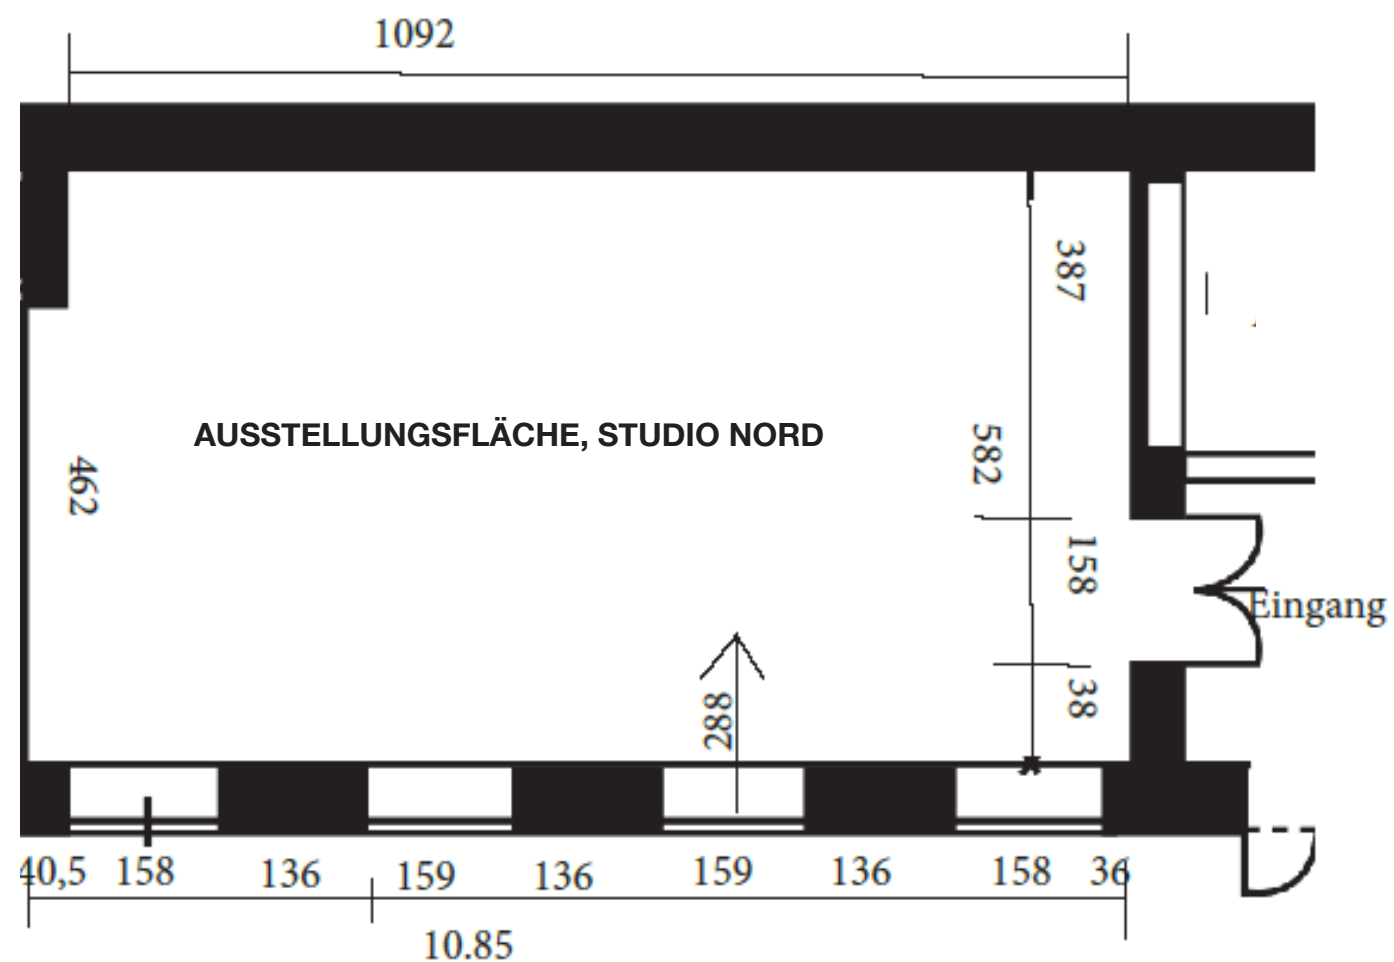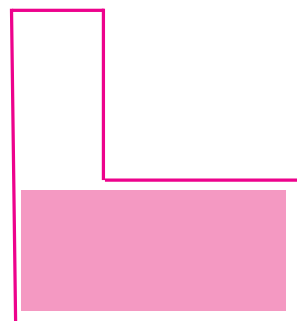

Raumhöhe: 285 cm
Sockelleisten: 10 cm
Höhe der Fenster: 240 cm

Maßstab 1:100